



GEMEINDE FRÄSCHELS


ÜBERSICHT ÄNDERUNGEN ZONENNUTZUNGSPLAN

(BEREICH SIEDLUNG)

LEGENDE

- 1 Umzonung IZ in GZ II
- 2 Neu PDL
- 3 Auszonung SG, neu PDL
- 4 Um- und Auszonungen, neu PDL
- 5 Teilauszonung ZBA, neu PDL
- 6 Neu PDL
- 7 Umzonung WGZ in DZ
- 8 Teilumzonung WGZ in DZ, Teilumzonung WGZ in GZ I, Teilauszonung WGZ neu Eisenbahngebiete
- 9 Auszonung WGZ
- 10 Einzonung DZ
- 11 Umzonung QPB in WZ, Teilarrondierung WZ in DZ
- 12 Teilarrondierung DBP Grube in DZ

(Detail-Informationen siehe Erläuterungsbericht)

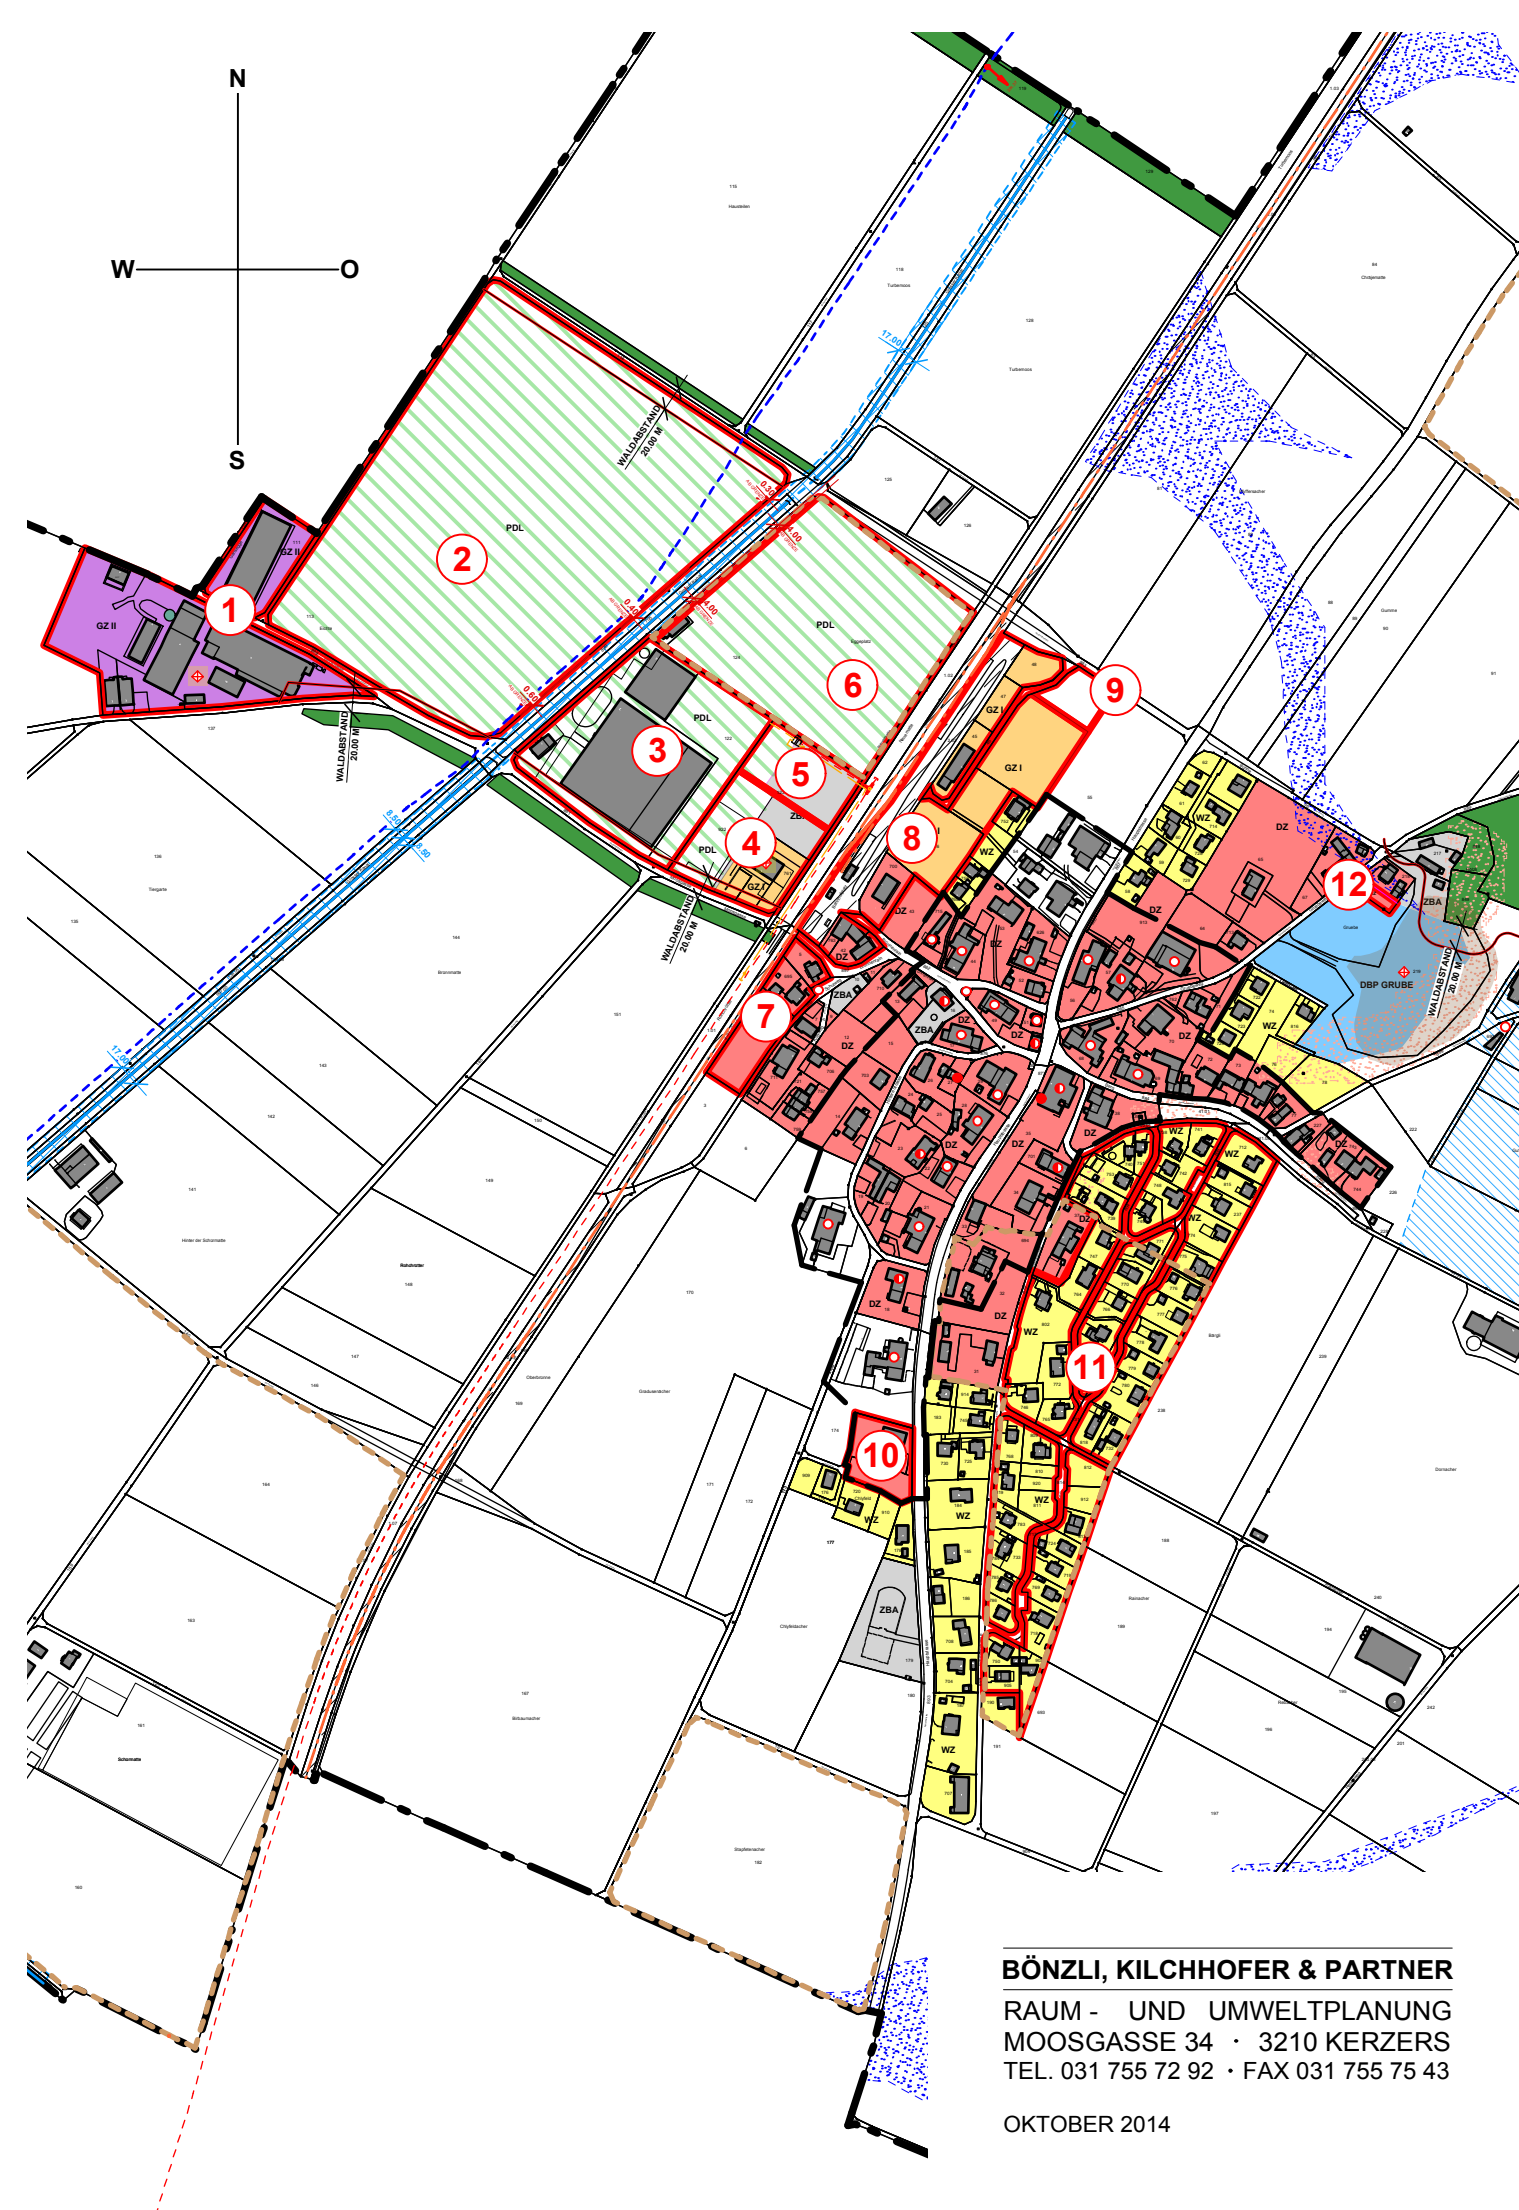

BÖNZLI, KILCHHOFER & PARTNER
RAUM - UND UMWELTPLANUNG
MOOSGASSE 34 · 3210 KERZERS
TEL. 031 755 72 92 · FAX 031 755 75 43

OKTOBER 2014