



GEMEINDE FRÄSCHELS

BAULINIENPLAN

(DORFKERN)

MASSTAB: 1 : 1'000
PLANGRÖSSE: 84 x 60
FASS.: 2. ÖFF. AUFLAGE
DATUM: DEZEMBER 2018

BOENZLI, KILCHHOFFER & PARTNER
MOOSGASSE 34, 3210 KERZERS

RAUMPLANUNG / UMWELTPLANUNG
TEL. 031 755 72 92 / FAX 031 755 75 43

Plangrundlage : Bew. - Nr. 023 / 07.03.21. / 101
Ingenieur- und Vermessungsbüro
Stauffer + Partner AG, 3280 Murten

ÖFFENTLICHE AUFLAGE

Die 1. öffentliche Auflage erfolgte gemäss Amtsblatt Nr. 46 vom 14. November 2014.
Die 2. öffentliche Auflage erfolgte gemäss Amtsblatt Nr. 2 vom 11. Januar 2019.

BESCHLUSS DES GEMEINDERATES

Durch den Gemeinderat Fräschels angenommen am 11. März 2015 und
Der Ammann: Die Gemeindegemeinschaft:

GENEHMIGUNG RAUMPLANUNGS-, UMWELT- UND BAUDIREKTION FREIBURG

Durch die Raumplanungs-, Umwelt- und Baudirektion genehmigt am:
Der Staatsrat, Direktor:

LEGENDE

SIGNATUR: BEDEUTUNG: GEMEINDE-BAUREGLEMENT:

ALLGEMEINE INFORMATIONEN

Für alle nicht bezeichneten sowie nicht dargestellten Strassen gelten die Baugrenzabstände gemäss Art. 116 des Strassengesetzes.

BAUZONEN (VGL. ZONENNUTZUNGSPLAN)

STRASSENACHSE

BAUGRENZEN

BAUGRENZE NACH STRASSEGESETZ ART. 116

BAULINIE MIT ANBAUPFLICHT

BAULINIE FÜR WEITERBESTAND



ART. 8 ABS. 1

ART. 8 ABS. 2

ART. 8 ABS. 3

MASSTAB:

0 25 M 50 M 75 M 100 M

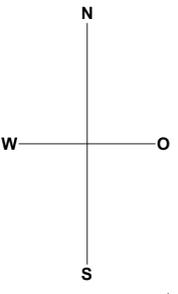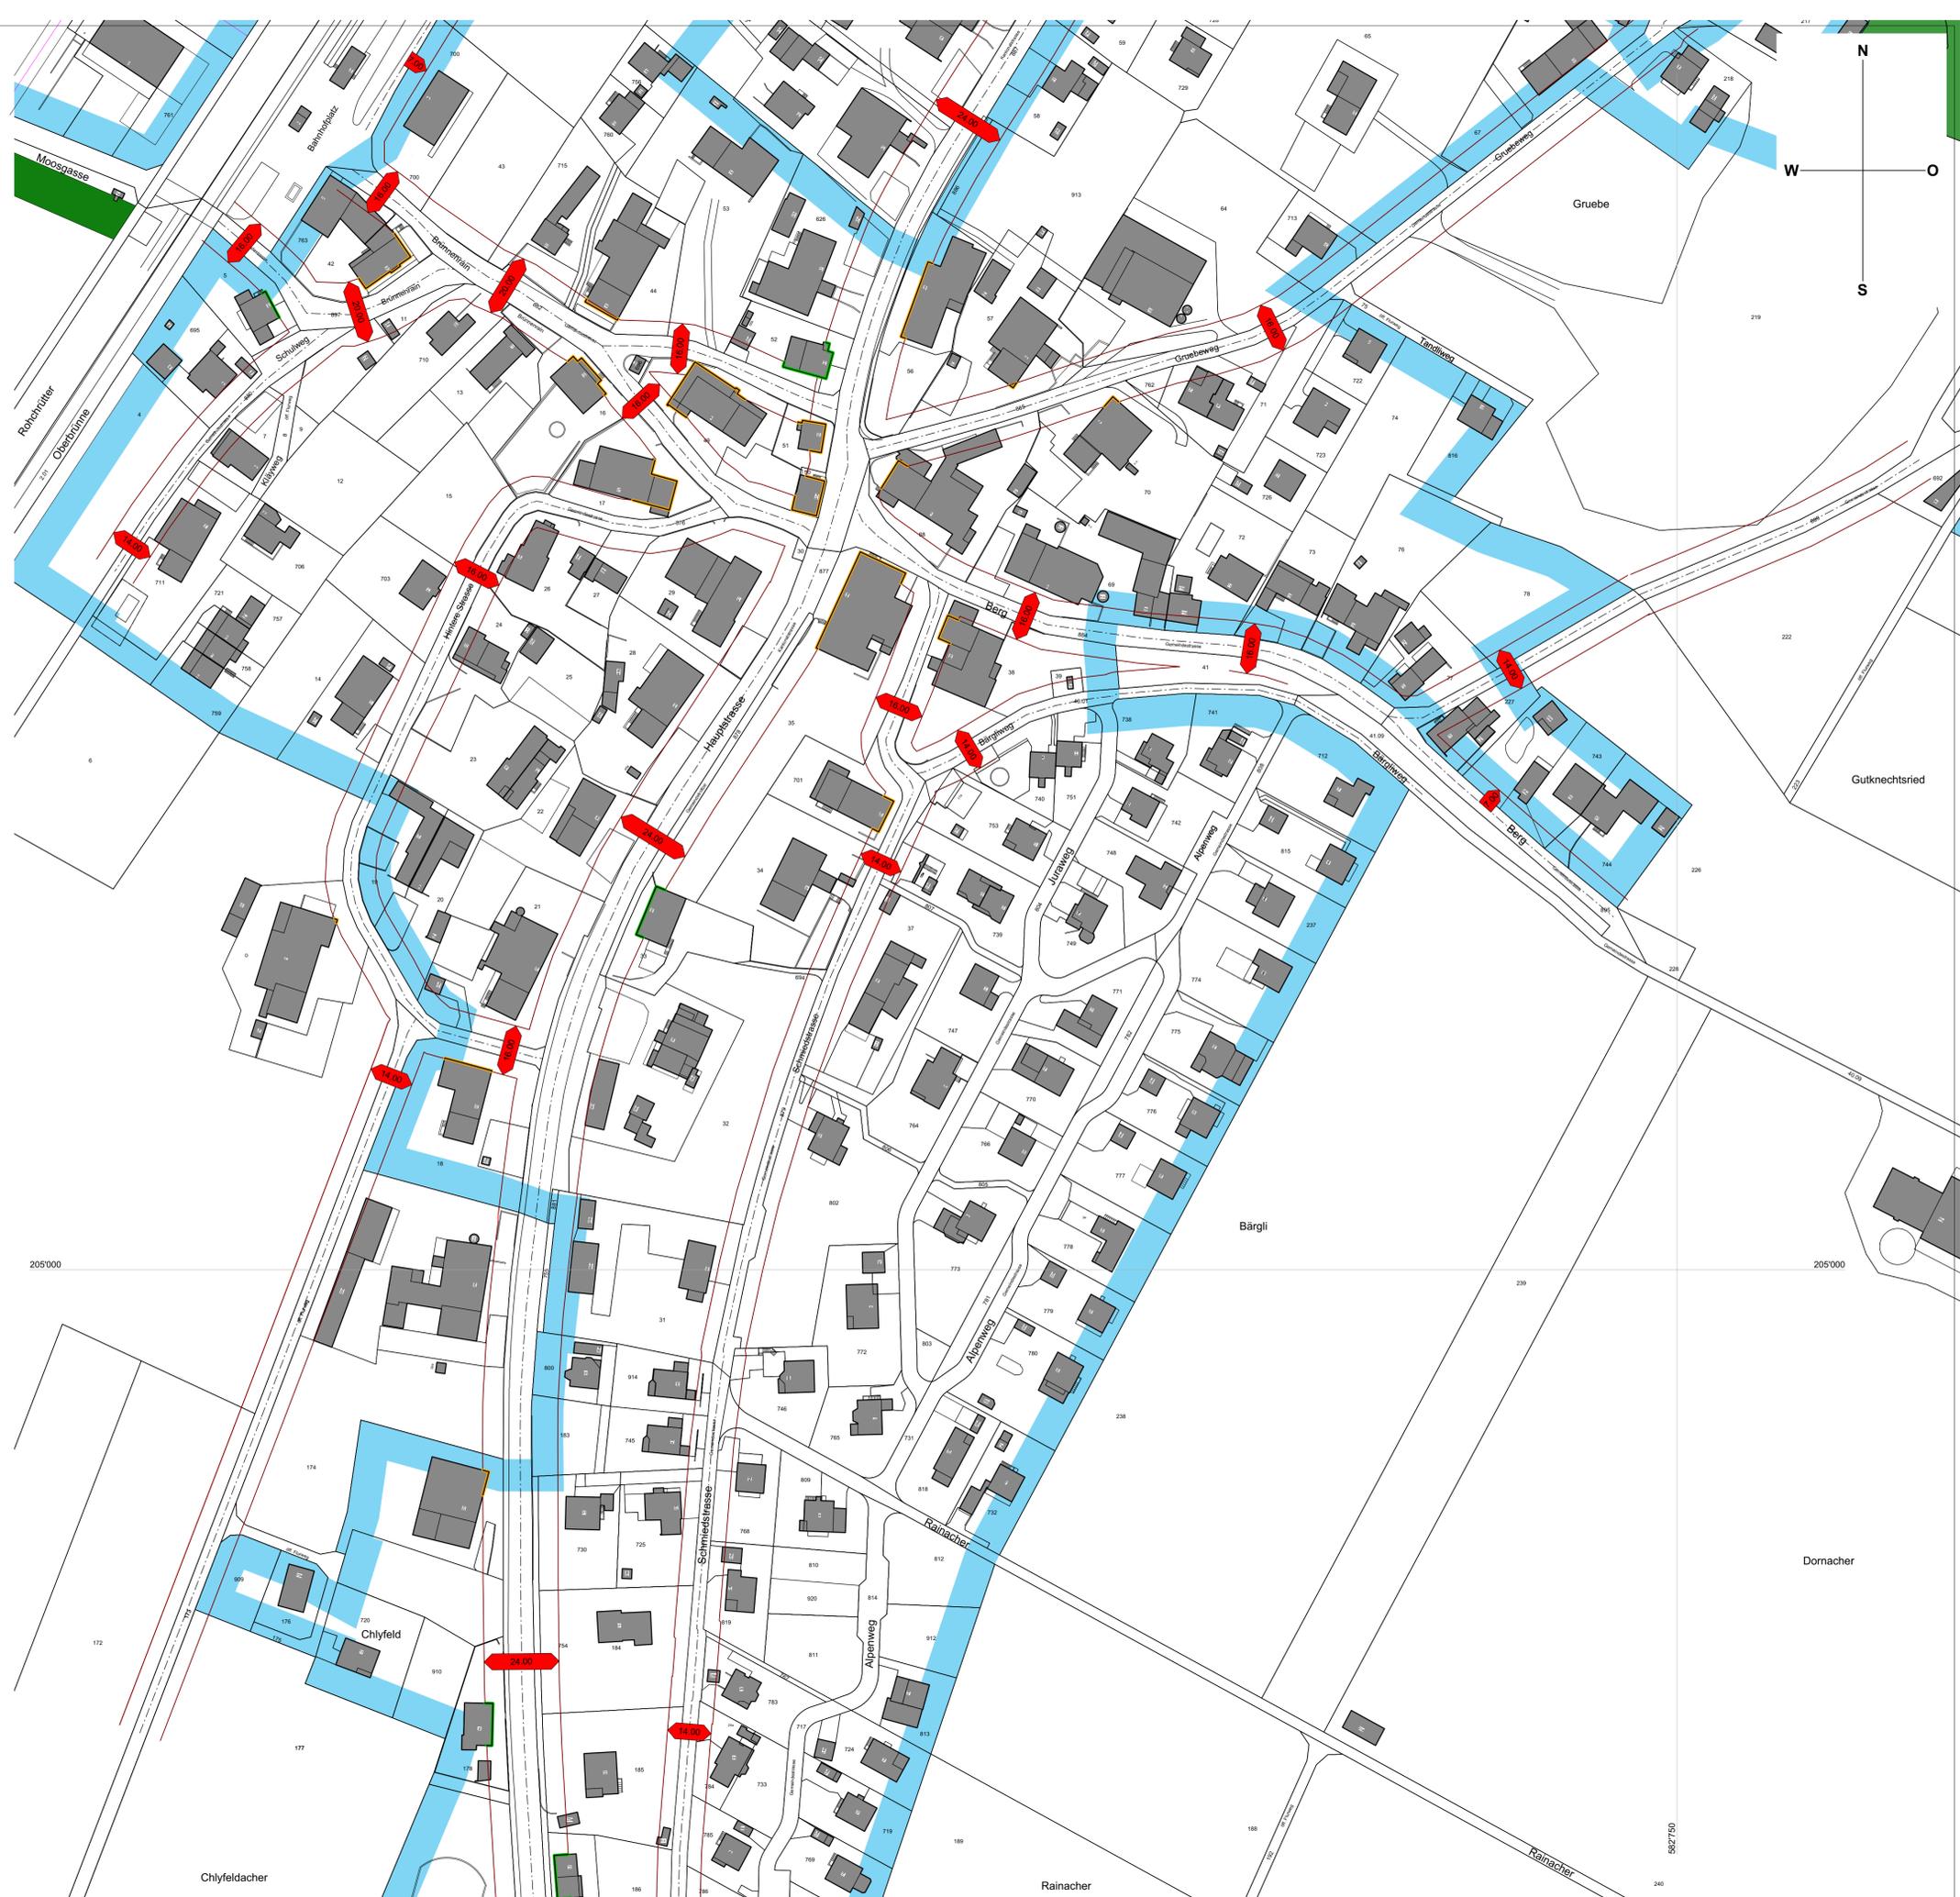

205'000

Dornacher

882750

240